



PLANTA CUBIERTA

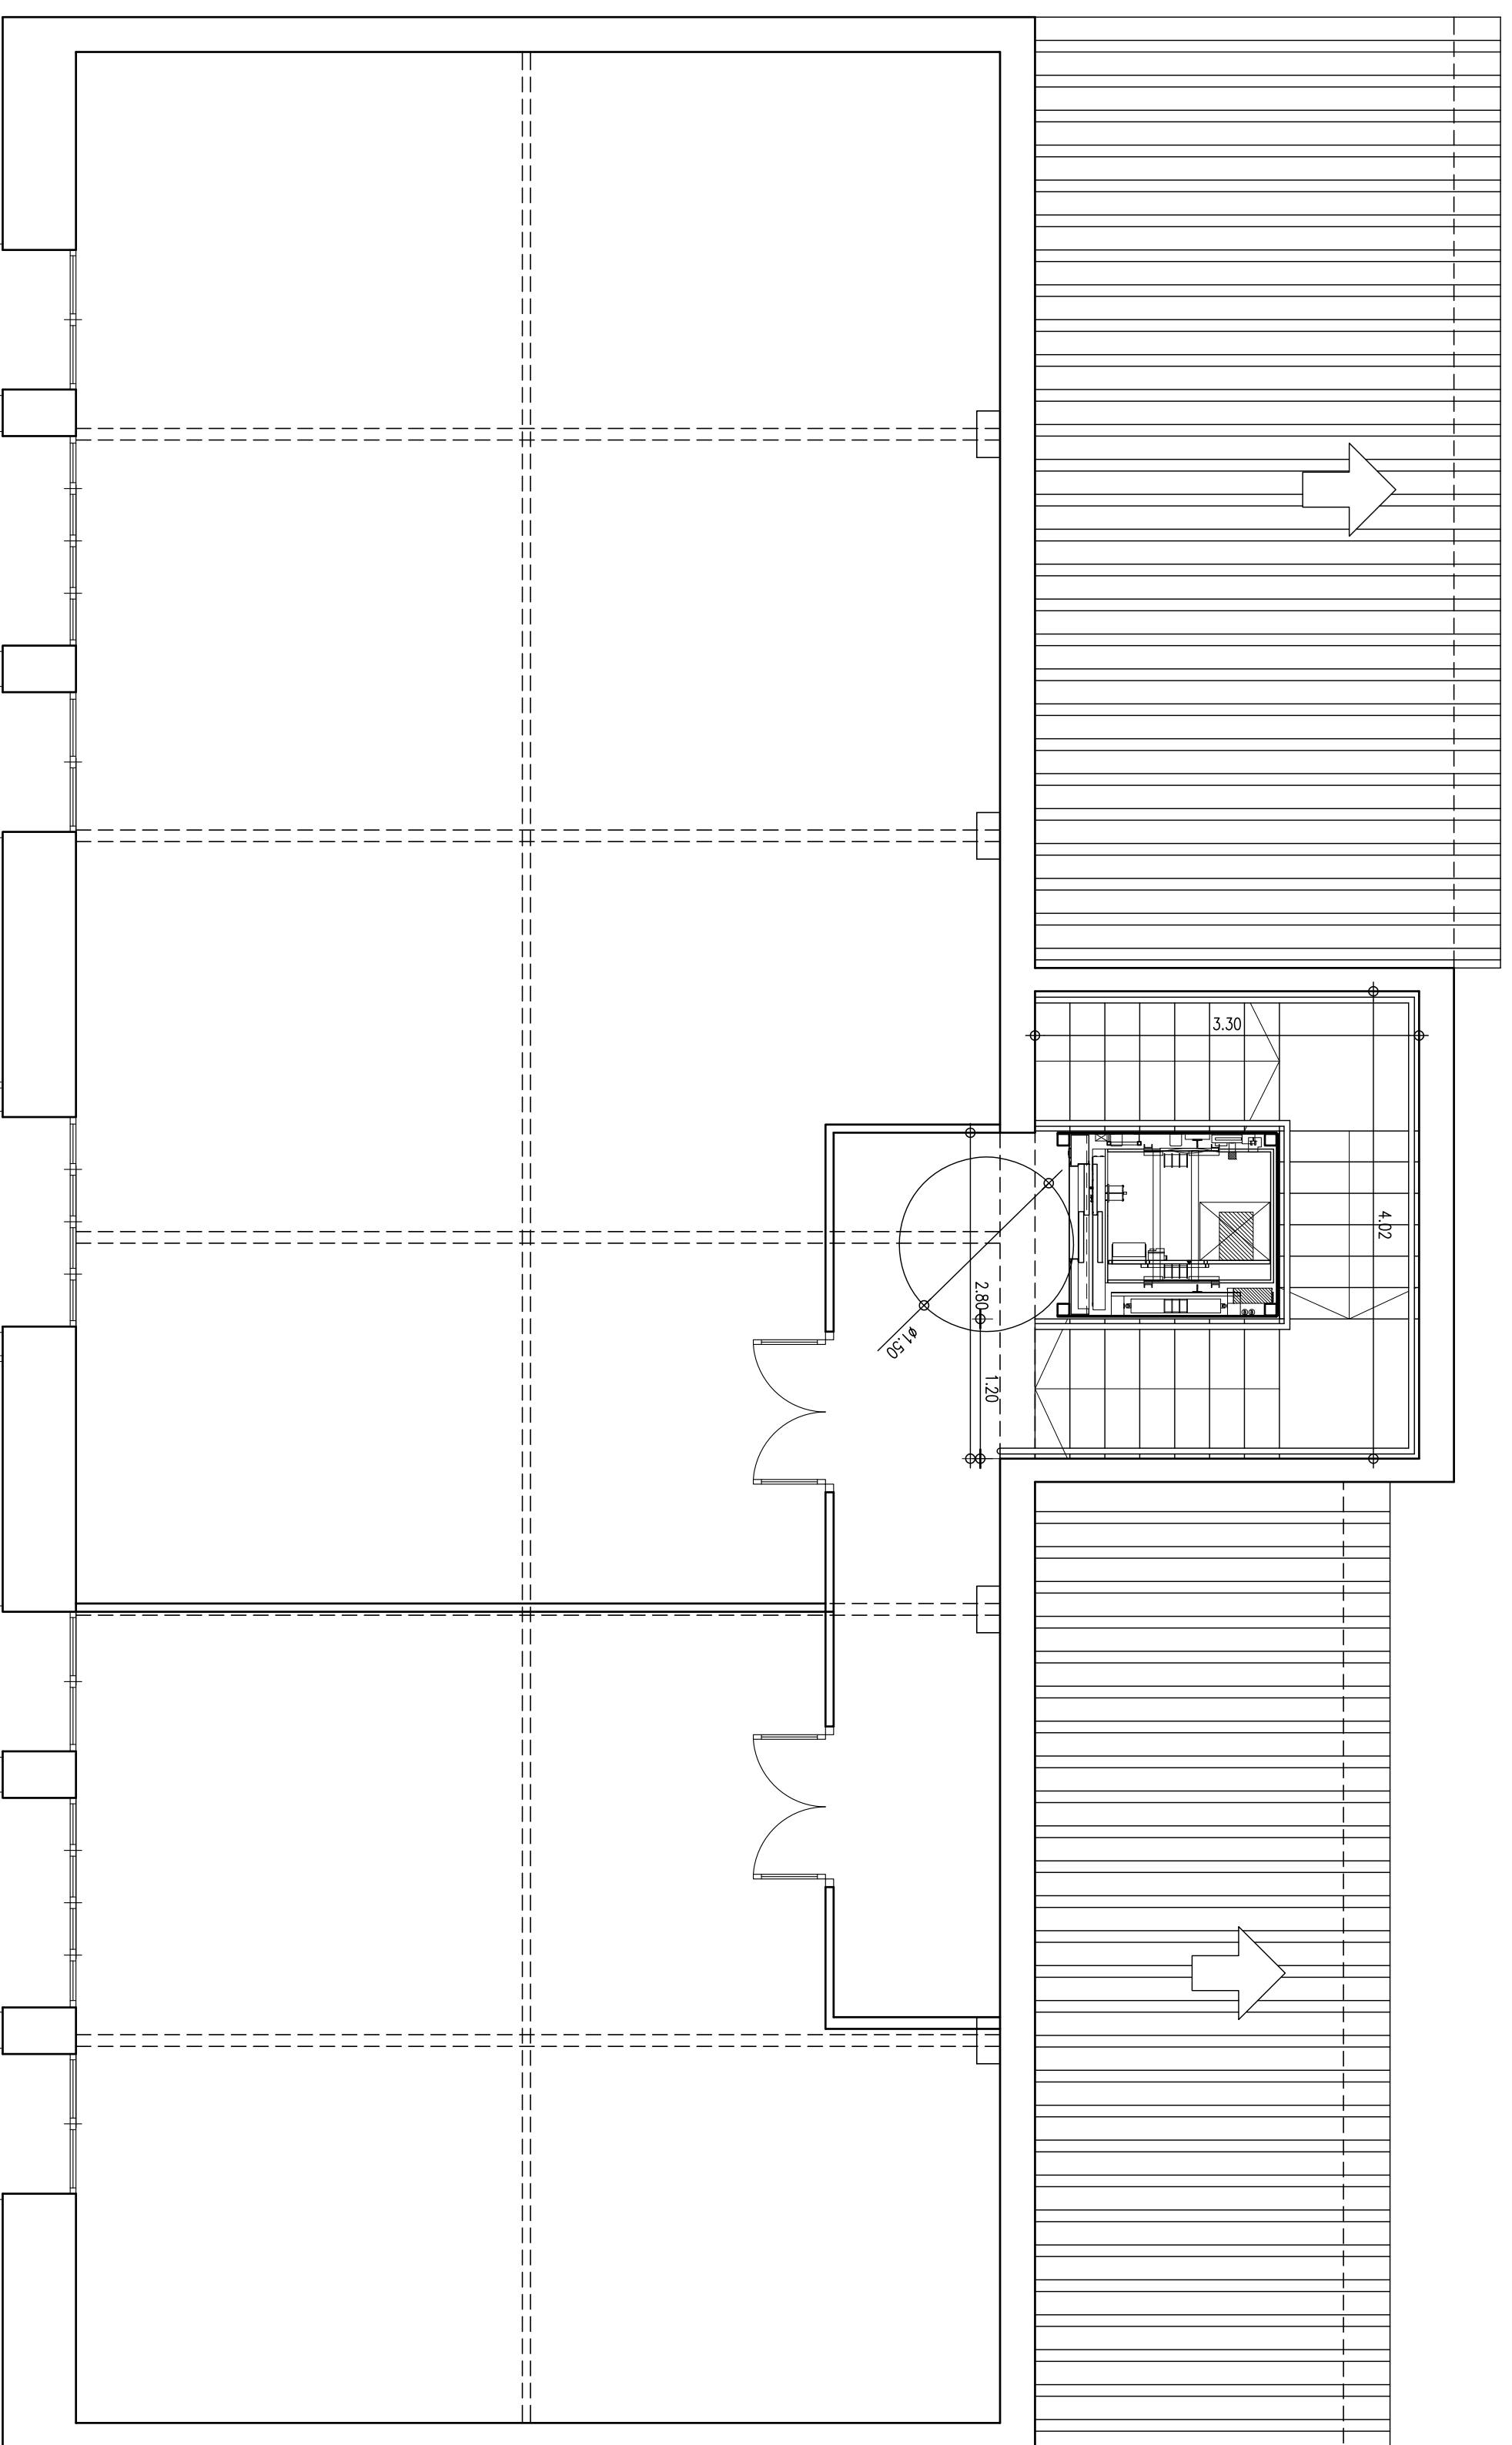

PLANTA PISO 2

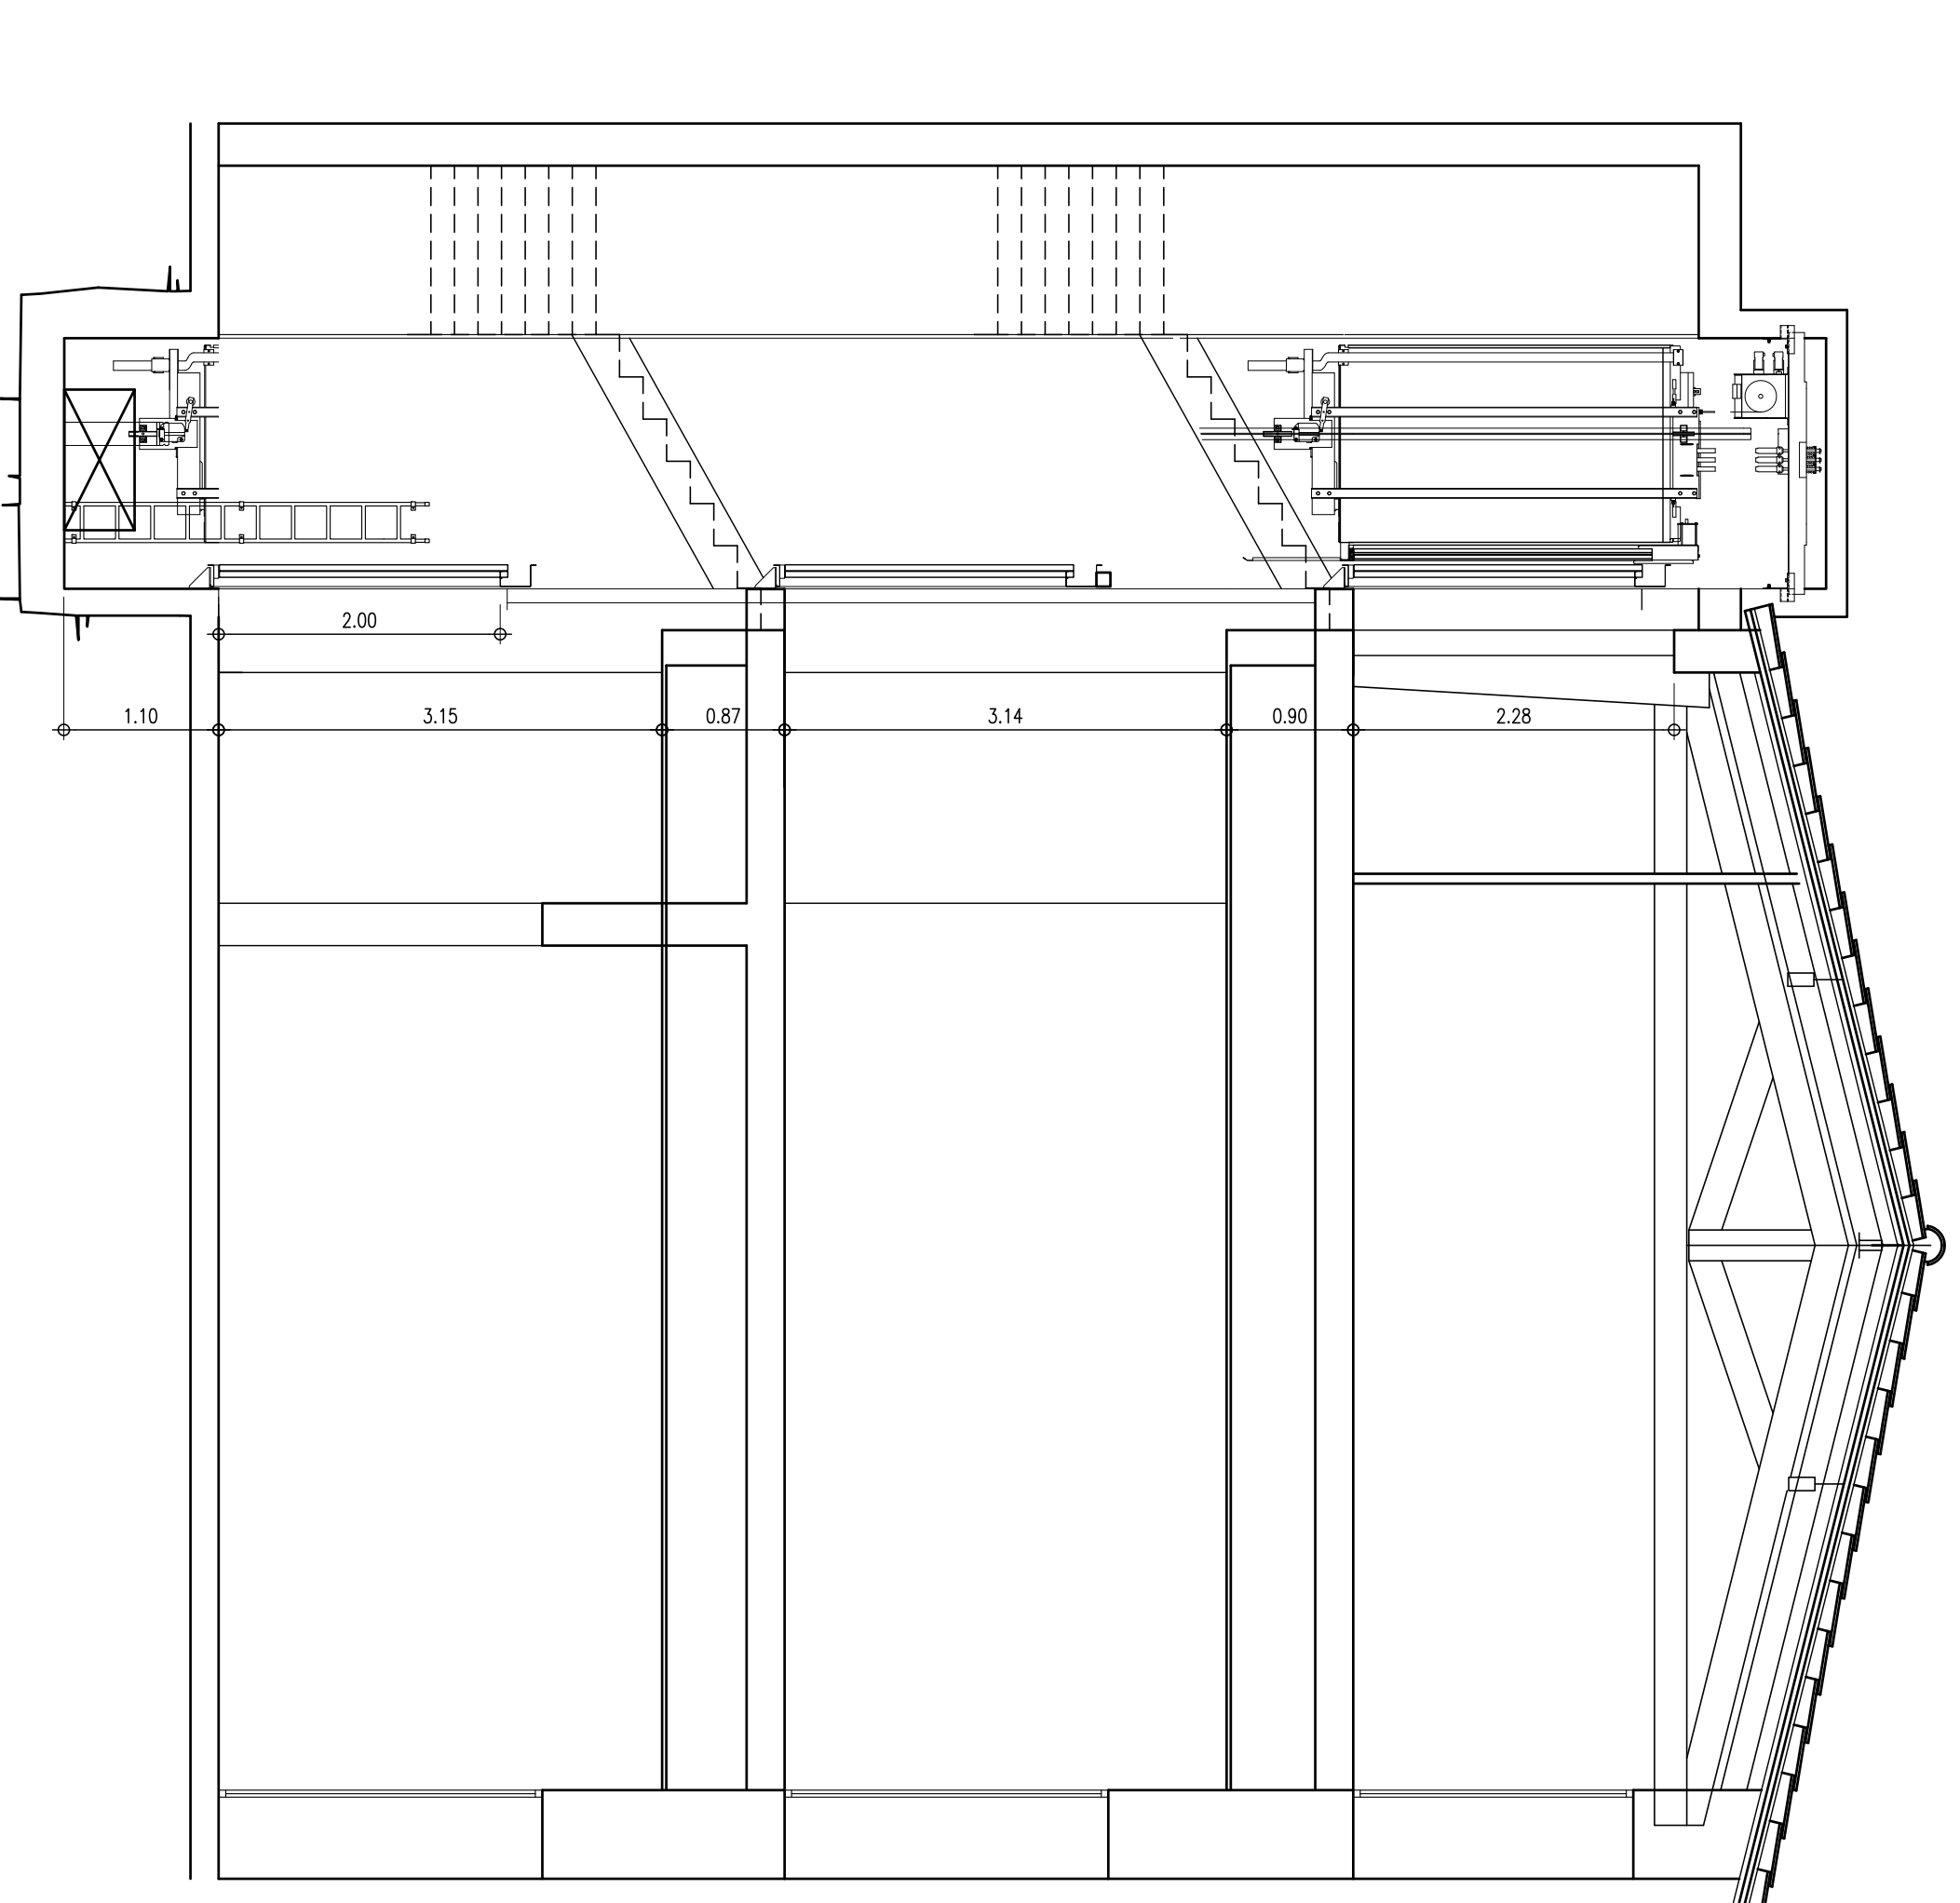

SECCION

Proyecto: **PROYECTO DE REFORMA Y SUPRESION DE BARRERAS ARQUITECTONICAS (ASCENSOR)**

Situacion: Plaza Major, n°3  
Ayuntamiento de Consell

Municipio: Consell

Promotor: **AYUNTAMIENTO DE CONSELL**

Plano: **PLANTAS BAJA, PISO 1 Y PISO 2. SECCION PROPUESTA**

Escala: Hoja 4 / N°Hojas 5  
1/50

Arquitecto: Ramón Labrés Rosselló  
Emilio Salvá Alloza

Palma de Mallorca, Marzo-08

Plano Mallorca, 16, ppi.-27A 1d-Fax. 971.21.40.61