



PLANTA PISO 1

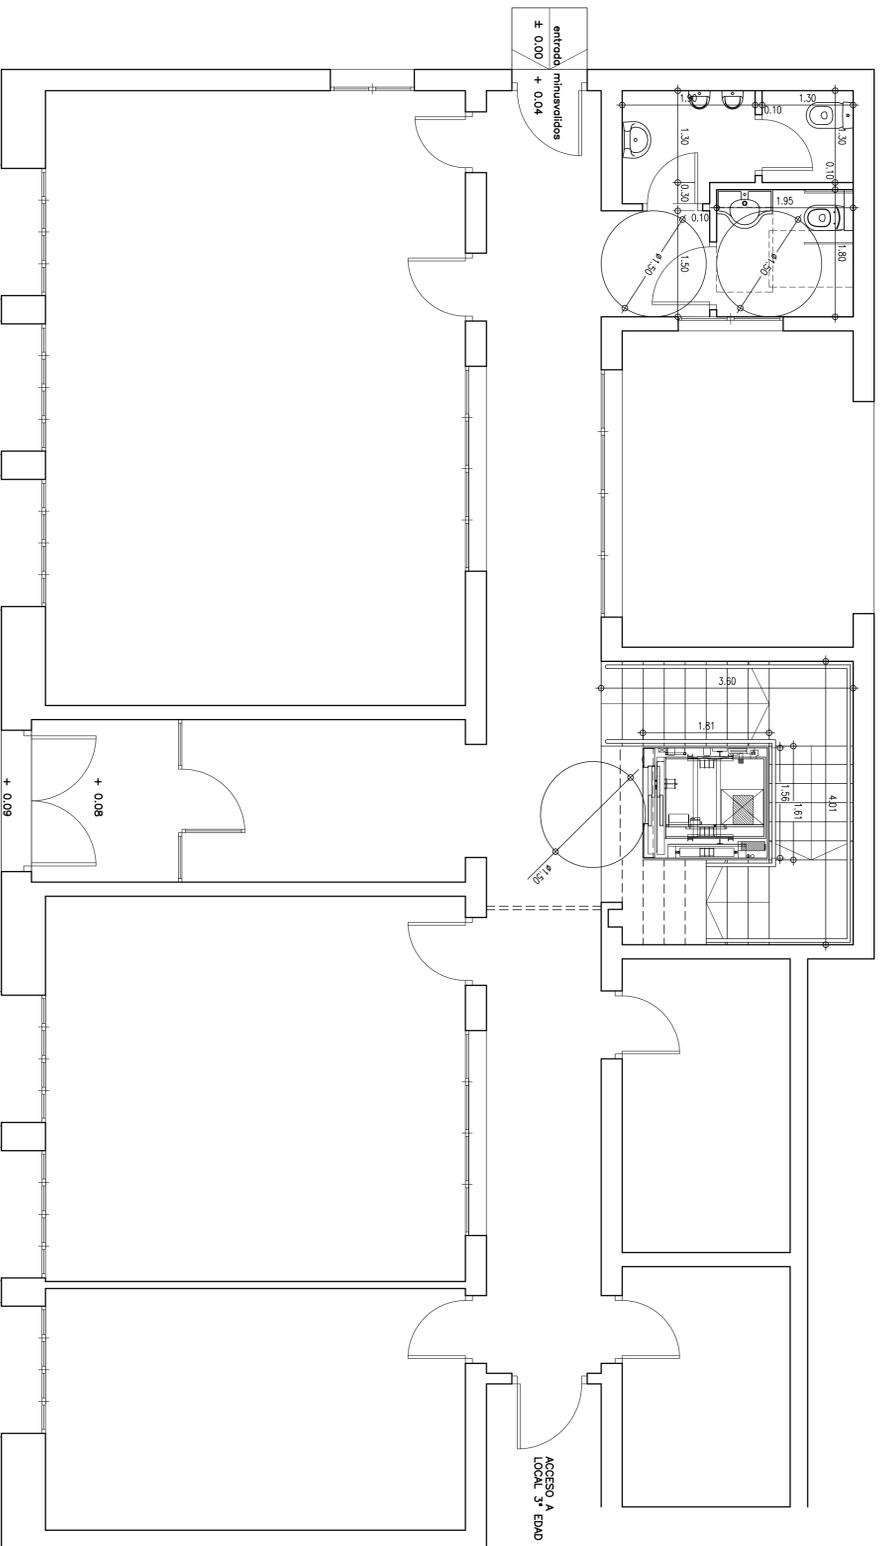

PLANTA BAJA

C/Districte de Canrossa

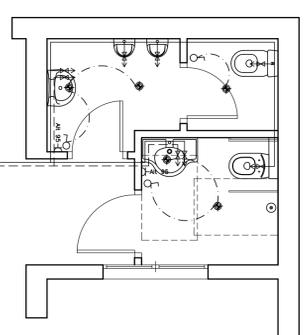

Instalaciones de Electricidad y Fontanería

Superficies Construidas afectadas

PB (ascensor)	14,83 m2
PB (aseos)	10,56 m2
PP1	4,00 m2
PP2	4,00 m2
TOTAL	33,39 m2

Proyecto: **PROYECTO DE REFORMA Y SUPRESION DE BARRERAS ARQUITECTONICAS (ASCENSOR)**

Situación: Plaza Major, n°3
Ayuntamiento de Consell

Municipio Consell

Promotor:

AYUNTAMIENTO DE CONSELL

Plano: PLANTAS BAJA, PISO 1 Y PISO 2. SECCION PROPUESTA

Escala Hoja N°Hojas
1/50 3 5

Arquitecto:
Ramón Librés Rosselló
Emilio Salvá Alloza

Palma de Mallorca, Marzo-08 Paseo Mallorca, 16. pp1.-27A Tel-Fax. 971.21.40.61